


PROJEKTWERKSTATT UNIGARDENING TU CAMPUS SÜD



FLÄCHENKONZEPT INNENHÖFE HAUPTGEBÄUDE

FLÄCHENANSICHT

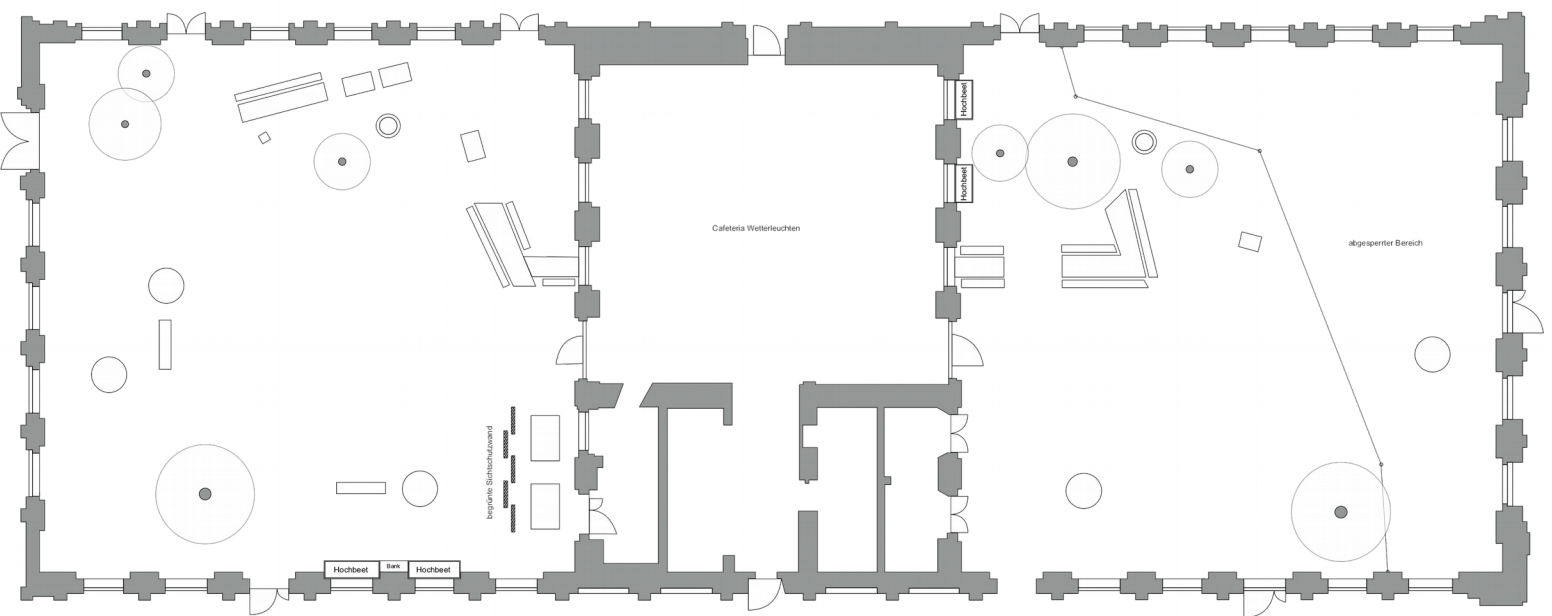

TU Hauptgebäude Innenhöfe Ost



TU Hauptgebäude Innenhöfe West

FLÄCHENKONZEPT

Im Rahmen der Projektwerkstatt „UniGardening- Urbanes Gärtnern an Berliner Hochschulen“ wollen wir die beiden Innenhöfe im TU Hauptgebäude, die an die Cafeteria Wetterleuchten grenzen, verschönern, begrünen und zur Blüte bringen.

UniGardening hat u.a. die Anlegung von grünen & essbaren Oasen auf dem Campus als Ziel. Besonders viel Wert legen wir außerdem auf nachhaltige und umweltschonende Bewirtschaftung. Die Pflanz- und Lichtverhältnisse in den Innenhöfen Ost und West sind optimal, um die Natur zumindest in den Sommermonaten an die Uni zu holen. Wir wollen vier mobile Hochbeete aufstellen (siehe Bild: "Entwurf Innenhof- Ost/ West") und diese mit verschiedenen Küchenkräutern und farbenfrohen Duftpflanzen bestücken. Die Studierenden können also während ihrer Pausen ihr Essen mit frischen Kräutern schmackhafter machen und in einer angenehmen Atmosphäre verweilen. Hierfür wollen wir zusätzlich eine Sitzgelegenheit schaffen, welche zwischen den beiden Hochbeeten im Innenhof- West durch ein einfaches Holzbrett entsteht. Zudem wollen wir eine Sichtschutzwand aus Holzpaletten im Innenhof- West aufstellen, die den Blick auf die Rollcontainer (siehe Bild: "Entwurf Sichtschutzwand Innenhöfe West") abschirmt. Für ein angenehm, lebhaftes Flair wollen wir die Sichtschutzwand ebenfalls mit frischen Kräutern versehen.

Die hauseigenen Innenhöfe sollen durch die Bepflanzung nicht nur lebendiger und frischer wirken, unser Projekt soll außerdem die Bindung der Studierenden zu ihrem Campus stärken.



Entwurf Hochbeete Innenhöfe Ost



Entwurf Hochbeete Innenhöfe West



Entwurf Sichtschutzwand Innenhöfe West



Entwurf Innenhof West M 1:250

Draufsicht Innenhof West




Entwurf Innenhof Ost M 1:250

Draufsicht Innenhof Ost


TECHNISCHE DETAILS

Hochbeete

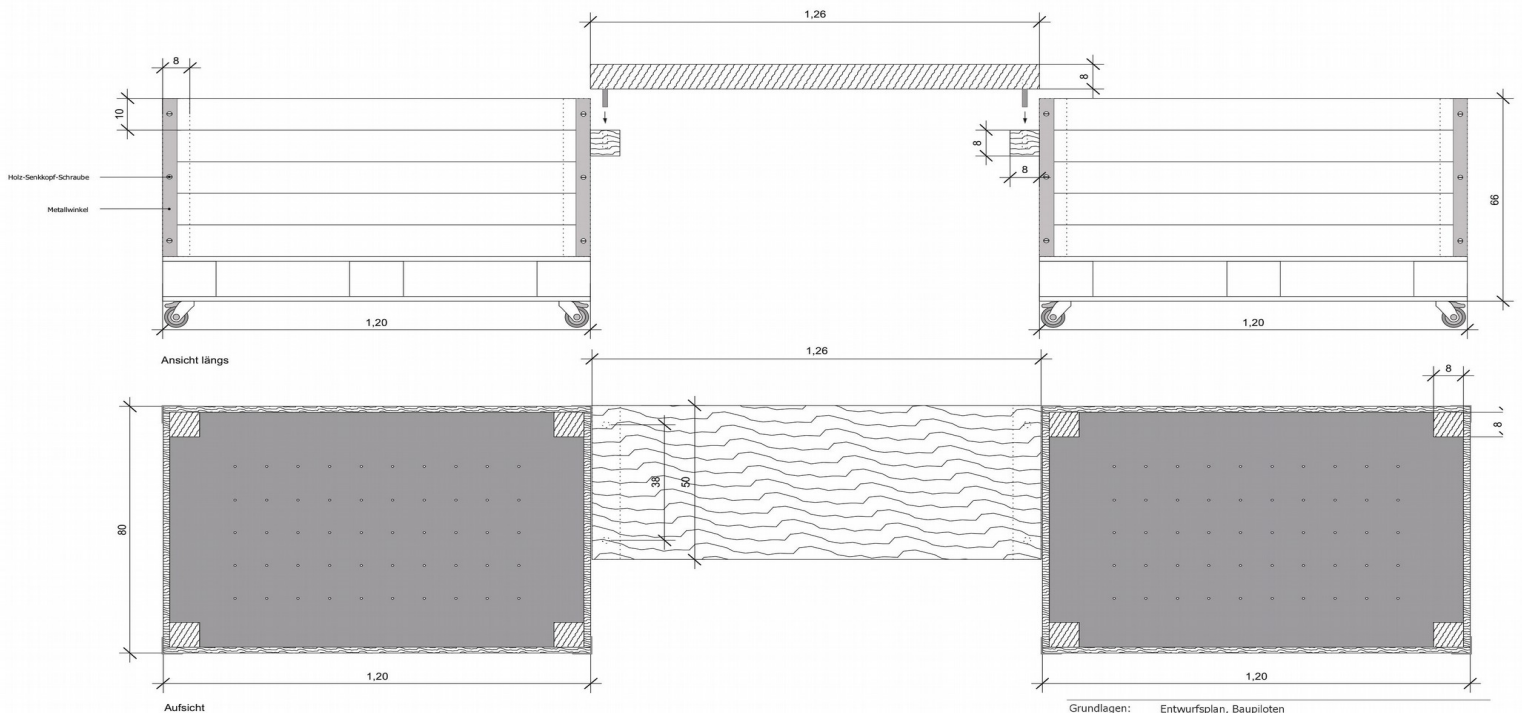

Grundlagen:	Entwurfsplan, Baupiloten
Bauvorhaben:	TU Berlin Innenhöfe Cafeteria Wetterleuchten Hauptgebäude Straße des 17. Juni 135 10623 Berlin
Planinhalt:	Technisches Detail Hochbeet einzeln
Plannummer:	TD/05012017 Maßstab: 1:15 Datum: 05.01.2017
Index:	Änderung:
Planverfasser:	Lisa Kirchner

Sichtschutzwände

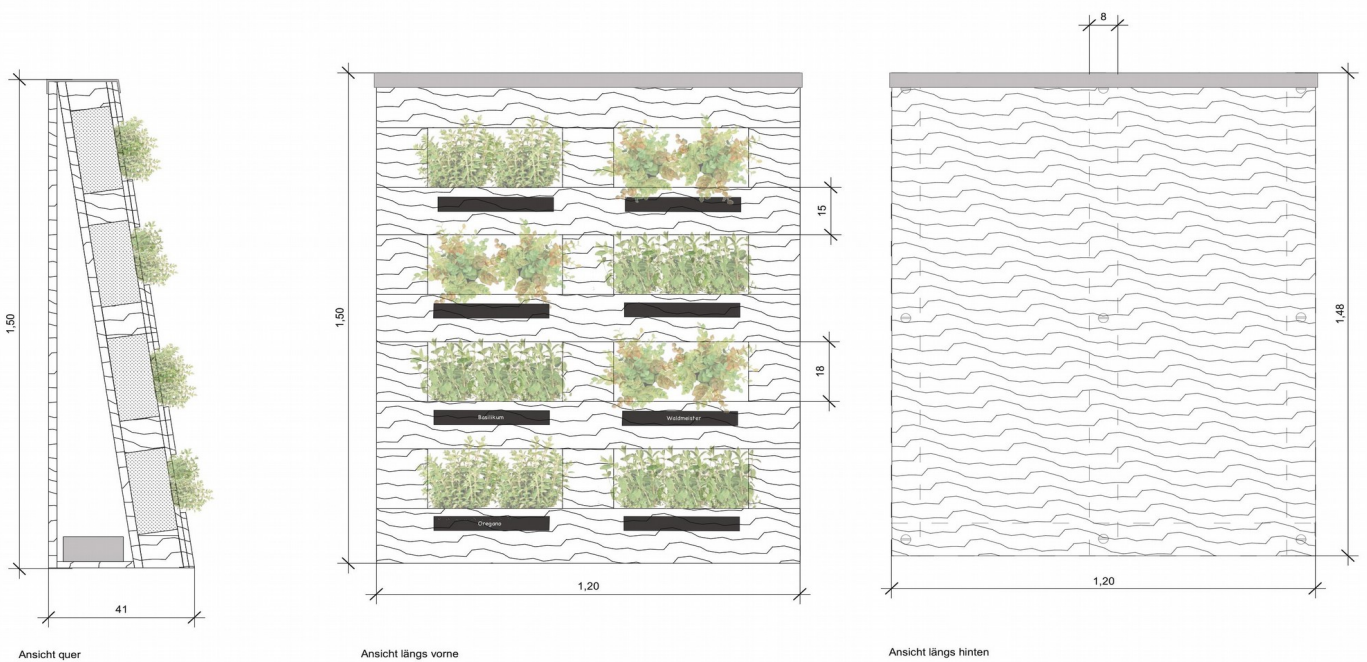

Grundlagen:		
Bauvorhaben:	TU Berlin Innenhöfe Cafeteria Wetterleuchten Hauptgebäude Straße des 17. Juni 135 10623 Berlin	
Planinhalt:	Technisches Detail Sichtschutzwand	
Plannummer:	TD/07122016	Maßstab: 1:15 Datum: 07.12.2016
Index:	Änderung:	
1	Ergänzung einer Rückwand, Metallabdeckung	
Planverfasser:	Lisa Kirchner	

NUTZUNGS- UND PFLEGEKONZEPT

Die Pflanzen der Hochbeete sowie die der Sichtschutzwände stehen allen Studierenden und Mitarbeitern der TU Berlin zur Verfügung. Gepflegt werden sie von Teilnehmern der Projektwerkstatt. Hierfür wird es einen festen wöchentlichen Termin der Projektgruppe sowie tägliche Kontrollen durch einzelne Teilnehmer der Projektwerkstatt geben. Für die Vorlesungsfreie Zeit ist eine Kooperation mit den Mitarbeitern der TU Cafeteria Wetterleuchten und Mitarbeitern des Fachgebiets Landschaftsarchitektur und Freiraumplanung vorgesehen. Die anfallenden Gartenreste werden in Säcken gepackt, im INI-Keller zwischengelagert und wöchentlich in den botanischen Garten gebracht.

Da die Hochbeete mobil sein werden (siehe: technische Pläne), können sie bei Bedarf, z.B. für Reparaturarbeiten oder auch nach Ablauf der Projektwerkstatt (falls keine längerfristige Nutzung möglich ist), jeder Zeit abtransportiert und abgebaut werden.

PFLANZKONZEPT

Die Hochbeete und die Sichtschutzwände werden mit vielen verschiedenen essbaren Kräuterpflanzen und Duftpflanzen bestückt. So entsteht eine optisch und geschmacklich ansprechende Vielfalt an Pflanzen:

- 1. Hochbeet:

Schnittlauch, Estragon, Borretsch, Liebstöckel, Melisse, Marokkanische Minze, Russisches Strauchbasilikum, Basilikum 'Wildes Purpur', Italienische Rauke, Zwergsalbei, Bergbohnenkraut

- 2. Hochbeet:

Anis-Ysop, Römische Rasenkamille, Currystrauch, Lemonsop, Heliotrop, African Blue Basilikum, Griechischer Oregano, Rosmarin 'Arp', Gewürztagetes 'Orange Gem'

- 3. Hochbeet:

Toronjil Morado, Zitronenverbene, Ananasminze, Teppichpoleiminze, Eiskraut, Bronze-Perilla, Honigmelonensalbei, Kapuzinerkresse

- 4. Hochbeet:

Lakritz-Kalmus, Aloe Vera, Jamaicathymian, Meerfenchel, Kardamom, indischer Jasmin, Brasilianischer Spinat, Koriander, Französischer Rosmarin